

ΕΦΗΜΕΡΙΣ ΤΗΣ ΚΥΒΕΡΝΗΣΕΩΣ
ΤΗΣ ΕΛΛΗΝΙΚΗΣ ΔΗΜΟΚΡΑΤΙΑΣ

ΕΝ ΑΘΗΝΑΙΣ ΤΗι 12 ΜΑΡΤΙΟΥ 1980 | ΤΕΥΧΟΣ ΤΕΤΑΡΤΟΝ | ΑΡΙΘΜΟΣ ΦΥΛΛΟΥ 169

ΠΕΡΙΕΧΟΜΕΝΑ

ΔΙΑΤΑΓΜΑΤΑ

(1)

Περὶ δημιουργίας ζώνης παραλίας εἰς θέσιν «ΚΑΒΟΣ» περιοχῆς Λευκίμμης Κερκύρας, πρὸ ἰδιοκτησίας Πέτρου Τσουκιᾶ.

Ο ΠΡΟΕΔΡΟΣ ΤΗΣ ΕΛΛΗΝΙΚΗΣ ΔΗΜΟΚΡΑΤΙΑΣ

Ἔχοντες ὑπ' ὄψει:

1. Τὰς διατάξεις τοῦ ἄρθρου 6, τοῦ Α.Ν. 2344/1940 «περὶ αἰγιαλοῦ καὶ παραλίας».
2. Τὰς διατάξεις τοῦ Ν. 400/1976 «περὶ Ὑπουργικοῦ Συμβουλίου καὶ Ὑπουργείων».
3. Τὴν ὑπ' ἀρ. 135/29.7.1974 πρᾶξιν τοῦ Ὑπουργικοῦ Συμβουλίου «περὶ συστάσεως Τριμελοῦς ἐξ Ὑπουργῶν Ἐπιτροπῆς».
4. Τὴν ὑπ' ἀρ. 1818/20.11.1979 πρᾶξιν τῆς Τριμελοῦς ἐξ Ὑπουργῶν Ἐπιτροπῆς.
5. Τὴν ὑπ' ἀρ. Δ. 3676/932/26.5.1978 κοινὴν ἀπόφασιν τοῦ Πρωθυπουργοῦ καὶ τοῦ Ὑπουργοῦ Οἰκονομικῶν «περὶ ἀναθέσεως ἁρμοδιοτήτων εἰς τοὺς Ὑφυπουργοὺς Οἰκονομικῶν».
6. Τὴν ὑπὸ τοῦ Γενικοῦ Ἐπιτελείου Ναυτικοῦ διατυπωθεῖσαν διὰ τοῦ ὑπ' ἀρ. Φ. 187.2/368/79/26.5.1979 ἐγγράφου του σύμφωνον γνώμην, προτάσει τοῦ Ὑφυπουργοῦ Οἰκονομικῶν, ἀποφασίζομεν:

Ἄρθρον Μόνον.

Ἐγκρίνομεν πρὸς προσαύξησιν τοῦ αἰγιαλοῦ, τὴν δημιουργίαν ζώνης παραλίας εἰς θέσιν «ΚΑΒΟΣ» περιοχῆς Λευκίμμης Κερκύρας, πρὸ ἰδιοκτησίας Πέτρου Τσουκιᾶ, ὡς ἡ οριογραμμὴ ταύτης καθωρίσθη ὑπὸ τῆς κατὰ τὸ ἄρθρον 74 τοῦ Π.Δ. 636/1977 Ἐπιτροπῆς καὶ εἰκονίζεται εἰς τὸ ἀπὸ Αὐγούστου 1978 καὶ ὑπὸ κλίμακα 1:500 τοπογραφικὸν διάγραμμα τοῦ Μηχανικοῦ Μιχ. Κοντοστάνου, ὅπερ ἐθεωρήθη τὴν 12.4.1979 ὑπὸ τῆς Δ/νσεως Τεχνικῶν Ὑπηρεσιῶν Ν. Κερκύρας καὶ συνοδεύει τὴν ἀπὸ 12.9.1978 σχετικὴν ἔκθεσιν τῆς προαναφερθείσης Ἐπιτροπῆς.

Εἰς τὸν Ὑφυπουργὸν Οἰκονομικῶν, ἀνατίθεμεν τὴν δημοσίευσιν καὶ ἐκτέλεσιν τοῦ παρόντος Διατάγματος.

Ἐν Ἀθήναις τῇ 22 Ἰανουαρίου 1980

Ο ΠΡΟΕΔΡΟΣ ΤΗΣ ΔΗΜΟΚΡΑΤΙΑΣ
ΚΩΝΣΤΑΝΤΙΝΟΣ Δ. ΤΣΑΤΣΟΣ

Ο ΥΦΥΠΟΥΡΓΟΣ ΟΙΚΟΝΟΜΙΚΩΝ
ΠΑΝΑΓΙΩΤΗΣ ΜΠΟΚΟΒΟΣ

ΑΠΑΛΛΟΤΡΙΩΣΕΙΣ

ΑΠΟΦΑΣΕΙΣ

'Αριθ. 323 (2)

Περὶ κηρύξεως ὡς ἀναδασωτέας δημόσιας δασικῆς ἐκτάσεως στὴ θέση Κανάλι — "Αγ. Νικόλαος τῆς Κοινότητας Πελασγίας τοῦ Νομοῦ Φθιώτιδος.

Ο ΝΟΜΑΡΧΗΣ ΦΘΙΩΤΙΔΟΣ

"Εχοντας ὑπόψη:

1. Τὶς διατάξεις τῶν ἄρθρων 24 παρ. 1 καὶ 117 παρ. 3 τοῦ Συντάγματος τῆς 'Ελλάδος.

2. Τὶς διατάξεις τῶν ἄρθρων 38 καὶ 41 τοῦ Ν. 998/79 «περὶ προστασίας τῶν δασῶν καὶ τῶν δασικῶν ἐν γένει ἐκτάσεων».

3. Τὶς διατάξεις τοῦ Ν. 3200/55 «περὶ διοικητικῆς ἀποκεντρώσεως» σὲ συνδυασμὸ μὲ τὶς διατάξεις τοῦ Ν.Δ. 532/1970 «περὶ συμπληρώσεως τῶν διατάξεων περὶ διοικητικῆς ἀποκεντρώσεως» καὶ τοῦ 709/70 Β.Δ. ποὺ ἐκδόθηκε σὲ ἐκτέλεση αὐτοῦ, καὶ

4. Τὴν ἀριθ. 7700/79/7.2.80 ἀναφορὰ τοῦ Δασαρχείου Λαμίας σχετικὰ μὲ τὴν κήρυξη ὡς ἀναδασωτέας τῆς κατωτέρω δασικῆς ἐκτάσεως.

'Επειδὴ ἡ ἔκταση χρειάζεται προστασία γιὰ τὴν ἐπαναδημιουργία τῆς δασικῆς βλαστήσεως ποὺ καταστράφηκε ὁλοσχερῶς ἀπὸ παράνομη κατάληψη καὶ ἐκχέρσωση, ἀποφασίζουμε:

Κηρύσσουμε ὡς ἀναδασωτέα, μὲ σκοπὸ τὴν προστασία γιὰ τὴν ἐπαναδημιουργία τῆς δασικῆς βλαστήσεως ποὺ ἔχει καταστραφεῖ, δημόσια δασικὴ ἔκταση ἐμβαδοῦ 1,225 στρεμμάτων στὴ θέση Κανάλι—"Αγ. Νικόλαος περιφερείας τῆς Κοινότητας Πελασγίας τοῦ Ν. Φθιώτιδος.

Σχετικὸ τὸ σχεδιάγραμμα μὲ κλίμακα 1:500 τὸ ὁποῖο ἀποτελεῖ ἀναπόσπαστο μέρος τῆς ἀποφάσεως αὐτῆς καὶ στὸ ὁποῖο ἡ ἔκταση φαίνεται μὲ τὰ στοιχεῖα (Α) Α Β Γ Δ Α καὶ (Β) Ε Ζ Η Θ Ε καὶ μὲ ὅρια:

Τμῆμα Α'.

'Ανατολικά: Μὲ ἐλαιοπερίβολο ἰδίου
Δυτικά: Μὲ ἐλαιοπερίβολο Δ. Γιούλου
Βόρεια: Μὲ ἐλαιοπερίβολο ἰδίου καὶ Κ. Σκούφου
Νότια: Μὲ δημόσια δασικὴ ἔκταση

Τμῆμα Β'.

'Ανατολικά: Μὲ ἐλαιοπερίβολο ἰδίου καὶ δημόσια δασικὴ ἔκταση
Δυτικά: Μὲ ἐλαιοπερίβολο Δημ. Γιούλου
Βόρεια: Μὲ δημόσια δασικὴ ἔκταση
Νότια: Μὲ ἐλαιοπερίβολο ἰδίου.

'Η ἀποκατάσταση τῆς δασικῆς βλαστήσεως ποὺ καταστράφηκε, λόγω τῆς θέσεως καὶ τοῦ ἐμβαδοῦ τῆς ἐκτάσεως, θὰ γίνει μὲ φυσικὴ ἀναγέννηση.

'Η ἀπόφαση αὐτὴ νὰ δημοσιευθεῖ στὴν 'Εφημερίδα τῆς Κυβερνήσεως.

Λαμία, 12 Φεβρουαρίου 1980

'Ο Νομάρχης κ.ά.α.
'Ο Σύμβουλος
Π. ΤΣΙΩΝΗΣ


ΤΟΠΟΓΡΑΦΙΚΟ ΔΙΑΓΡΑΜΜΑ


ΤΗΣ ΠΡΟΣ ΑΝΑΔΑΣΩΣΗ ΕΚΤΑΣΕΩΣ

ΣΤΗ ΘΕΣΗ: ΚΑΝΑΛΙ - ΑΓΙΟΣ ΝΙΚΟΛΑΟΣ ΚΟΙΝ. ΠΕΛΑΣΓΙΑΣ ΦΘ.

ΚΛΙΜΑΞ 1:500

Εμβ. Α+Β = 1,225 στρ

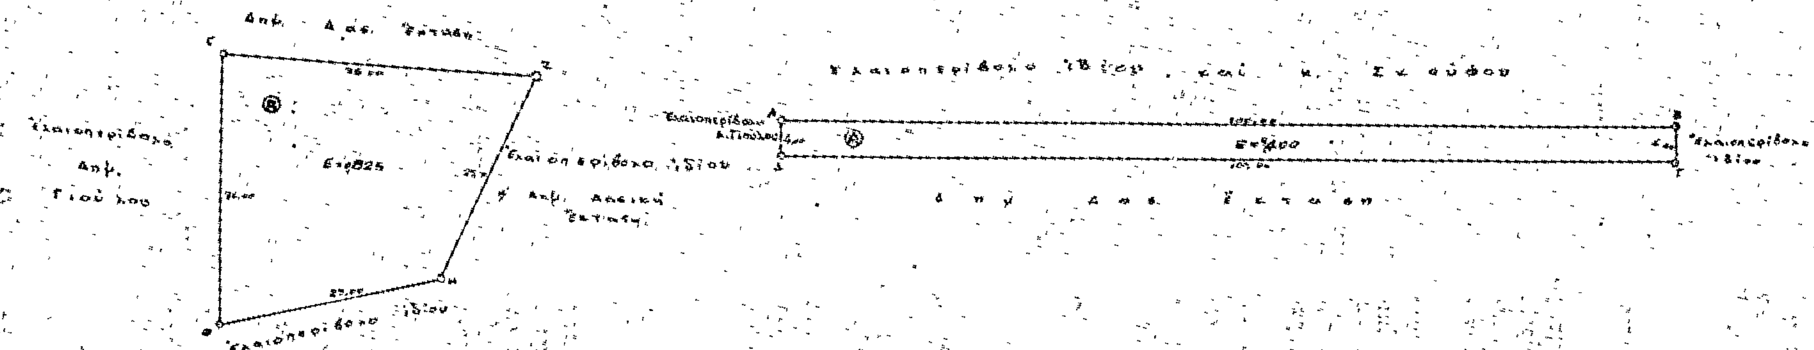

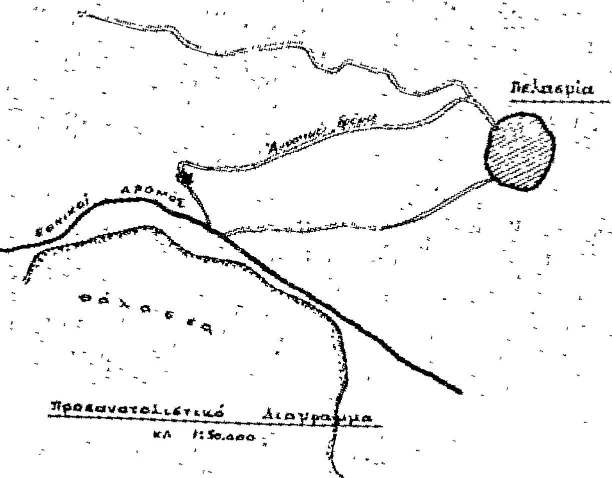

Υπάγεται στην υπ' αρ. 323
12 - 2 - 1980 απόφαση
Λαμία 12 - 2 - 1980
Ο Νομάρχης

Λαμία 12 - 2 1980
Ο Δ/ντής Δασών Φθ.
ΑΝΑΣΤΑΣΙΟΣ ΚΑΡΑΤΑΣΙΟΣ

Λαμία 12 - 2 - 1980
Ο Δασάρχης Λαμίας

Ο Συντάξας
ΙΩΑΝ. ΚΑΡΑΝΤΖΑΛΗΣ

ΑΝΑΚΟΙΝΩΣΕΙΣ

'Αριθ. Β2.220 (3)

Περὶ ἀνακοινώσεως παρακαταθέσεως ἀποζημιώσεως γιὰ ἀπαλλοτρίωση ἀκινήτων πρὸς κατασκευὴ ἀγροτικῶν ὁδῶν πλατυσμάτων καὶ ἀπαλύνσεων πρανῶν στὸ τμῆμα Νιὸ χωριὸ—Γεωργιούπολη, στὴν Κρήτη.

Ο ΥΠΟΥΡΓΟΣ ΔΗΜΟΣΙΩΝ ΕΡΓΩΝ

Σύμφωνα μὲ τὰ ἄρθρα 7 καὶ 8 τοῦ Ν. Δ. 797/1971 «περὶ ἀναγκαστικῶν ἀπαλλοτριώσεων», γνωστοποιοῦμε:

α) Σὲ ὅσους ἔχουν ἢ διεκδικοῦν δικαιώματα κυριότητας σὲ ἀκίνητα ποὺ ἀπαλλοτριώθηκαν ἀναγκαστικὰ μὲ τὴν ἀριθ. Δ. 8120/8964/77 κοινὴ ἀπόφαση τῶν 'Υπουργῶν Οἰκονομικῶν καὶ Δημοσίων Ἔργων (ΦΕΚ 50/77 τ.Δ') γιὰ τὸν σκοπὸ ποὺ ἀναγράφουμε στὸ θέμα.

β) Τοὺς ἐνυπόθηκους δανειστὲς καὶ τρίτους διεκδικητὲς τῶν ἀκινήτων αὐτῶν, ὅτι ἡ ἀποζημίωση τῆς ἐδαφικῆς ἐπιφάνειας καὶ τῶν ἐπικειμένων της, ὅπως περιγράφονται στὸ σχετικὸ κτηματολογικὸ πίνακα, ἡ ὁποία καθορίστηκε μὲ τὴν ἀριθ. 239/79 ἀπόφαση τοῦ 'Εφετείου Κρήτης ἔχει παρακατατεθεῖ στὸ Γραφεῖο Παρ/κῶν Α' Χανίων.

Σχετικὰ ἔχει ἐκδοθεῖ τὸ ἀριθ. 17100/8.1.80 γραμμάτιο συστάσεως παρακαταθήκης δρχ. ἑνὸς ἑκατομμυρίου διακοσίων ἐνενήντα χιλιάδων ἑκατὸν τριάντα τριῶν (1.290.133).

'Η ἀποζημίωση θὰ ἀποδοθεῖ στὰ πρόσωπα ποὺ θὰ ἀναγνωρισθοῦν δικαιοῦχοι κατὰ τὴ νόμιμη διαδικασία.

'Η ἀνακοίνωση αὐτὴ νὰ δημοσιευθεῖ στὴν 'Εφημερίδα τῆς Κυβερνήσεως.

'Αθῆναι, 23 'Ιανουαρίου 1980

Μὲ ἐντολὴ 'Υπουργοῦ
'Ο Διευθυντὴς
Ν. ΚΑΤΣΙΦΗΣ

'Αριθ. Β2.5926 (4)

Περὶ ἀνακοινώσεως παρακαταθέσεως ἀποζημιώσεως γιὰ ἀπαλλοτρίωση ἀκινήτων πρὸς κατασκευὴ (διαπλάτυνση) τῆς νέας 'Εθνικῆς ὁδοῦ Χανίων—'Ηρακλείου, τμῆμα Σούδα—Καλύβες.

Ο ΥΠΟΥΡΓΟΣ ΔΗΜΟΣΙΩΝ ΕΡΓΩΝ

Σύμφωνα μὲ τὰ ἄρθρα 7 καὶ 8 τοῦ Ν. Δ. 797/1971 «περὶ ἀναγκαστικῶν ἀπαλλοτριώσεων», γνωστοποιοῦμε:

α) Σὲ ὅσους ἔχουν ἢ διεκδικοῦν δικαιώματα κυριότητας σὲ ἀκίνητα ποὺ ἀπαλλοτριώθηκαν ἀναγκαστικὰ μὲ τὴν ἀριθ. Δ. 4379/5016/10.11.76 κοινὴ ἀπόφαση τῶν 'Υπουργῶν Οἰκονομικῶν καὶ Δημοσίων Ἔργων (ΦΕΚ 395/76 τ.Δ') γιὰ τὴ κατασκευὴ (διαπλάτυνση) τῆς νέας 'Εθνικῆς ὁδοῦ Χανίων—'Ηρακλείου τμῆμα Σούδα—Καλύβες.

β) Τοὺς ἐνυπόθηκους δανειστὲς καὶ τοὺς τρίτους διεκδικητὲς τῶν ἀκινήτων αὐτῶν, ὅτι ἡ ἀποζημίωση τῆς ἐδαφικῆς ἐπιφάνειας καὶ τῶν ἐπικειμένων της, ὅπως περιγράφονται στὸ σχετικὸ κτηματολογικὸ πίνακα, ἡ ὁποία καθορίστηκε μὲ τὴν ἀριθ. 8/79 ἀπόφαση τοῦ Μονομελοῦς Πρωτ. Χανίων, ἔχει παρακατατεθεῖ στὸ Γραφεῖο Παρακαταθηκῶν Α' Χανίων.

Σχετικὰ ἔχουν ἐκδοθεῖ τὰ ἀριθ. 17040/7.12.79 καὶ 17068/17.12.79 γραμμάτιο συστάσεως παρακαταθήκης συνολικοῦ ποσοῦ δρχ. πέντε ἑκατομμυρίων πεντακοσίων ὀγδόντα δύο χιλιάδων πενήντα (5.582.050).

'Η ἀποζημίωση θὰ ἀποδοθεῖ στὰ πρόσωπα ποὺ θὰ ἀναγνωρισθοῦν δικαιοῦχοι κατὰ τὴ νόμιμη διαδικασία.

'Η ἀνακοίνωση αὐτὴ νὰ δημοσιευθεῖ στὴν 'Εφημερίδα τῆς Κυβερνήσεως.

'Αθῆναι, 21 'Ιανουαρίου 1980

Μὲ ἐντολὴ 'Υπουργοῦ
'Ο Διευθυντὴς
Ν. ΚΑΤΣΙΦΗΣ

'Αριθ. Β2.127 (5)

Περὶ ἀνακοινώσεως παρακαταθέσεως ἀποζημιώσεως γιὰ ἀπαλλοτρίωση ἀκινήτων γιὰ τὴ κατασκευὴ τῆς 'Εθνικῆς ὁδοῦ Χαλκίδος — Λ. Αἰδηψοῦ.

Ο ΥΠΟΥΡΓΟΣ ΔΗΜΟΣΙΩΝ ΕΡΓΩΝ

Σύμφωνα μὲ τὰ ἄρθρα 7 καὶ 8 τοῦ Ν.Δ. 797/1971 «περὶ ἀναγκαστικῶν ἀπαλλοτριώσεων», γνωστοποιοῦμε:

α) Σὲ ὅσους ἔχουν ἢ διεκδικοῦν δικαιώματα κυριότητας σὲ ἀκίνητα ποὺ ἀπαλλοτριώθηκαν ἀναγκαστικὰ μὲ τὴ ἀριθ. Ε. 2389/1382/76 κοινὴ ἀπόφαση τῶν 'Υπουργῶν Οἰκονομικῶν καὶ Δημοσίων Ἔργων (ΦΕΚ 159/76 τ. Δ') γιὰ τὴν κατασκευὴ τῆς 'Εθνικῆς ὁδοῦ Χαλκίδος — Λ. Αἰδηψοῦ «παράκαμψη Αἰδηψοῦ».

β) Τοὺς ἐνυπόθηκους δανειστὲς καὶ τοὺς τρίτους διεκδικητὲς τῶν ἀκινήτων αὐτῶν, ὅτι ἡ ἀποζημίωση τῆς ἐδαφικῆς ἐπιφάνειας καὶ τῶν ἐπικειμένων της, ὅπως περιγράφονται στὸ σχετικὸ κτηματολογικὸ πίνακα, ἡ ὁποία καθορίστηκε μὲ τὴν ἀριθ. 416/76 ἀπόφαση τοῦ Μονομ. Πρωτοδ. Χαλκίδος ἔχει παρακατατεθεῖ στὸ Γραφεῖο Παρακαταθηκῶν 'Ιστιαίας.

Σχετικὰ ἔχει ἐκδοθεῖ τὸ ἀριθ. 2080/20.12.79 γραμμάτιο συστάσεως παρακαταθήκης δρχ. τριακοσίων πενήντα ἐννέα ἑξακοσίων μιᾶς (359.601).

'Η ἀποζημίωση θὰ ἀποδοθεῖ στὰ πρόσωπα ποὺ θὰ ἀναγνωρισθοῦν δικαιοῦχοι κατὰ τὴ νόμιμη διαδικασία.

'Η ἀνακοίνωση αὐτὴ νὰ δημοσιευθεῖ στὴν 'Εφημερίδα τῆς Κυβερνήσεως.

'Αθῆναι, 24 'Ιανουαρίου 1980

Μὲ ἐντολὴ 'Υπουργοῦ
'Ο Διευθυντὴς
Ν. ΚΑΤΣΙΦΗΣ

'Αριθ. 5908 (6)

Περὶ ἀνακοινώσεως παρακαταθέσεως ἀποζημιώσεως γιὰ ἀπαλλοτρίωση ἀκινήτων γιὰ τὴ βελτίωση τῆς ἐπιφανείας κυλίσεως τῆς 'Εθνικῆς ὁδοῦ Τριπόλεως — Καλαμάτας.

Ο ΥΠΟΥΡΓΟΣ ΔΗΜΟΣΙΩΝ ΕΡΓΩΝ

Σύμφωνα μὲ τὰ ἄρθρα 7 καὶ 8 τοῦ Ν.Δ. 797/1971 «περὶ ἀναγκαστικῶν ἀπαλλοτριώσεων», γνωστοποιοῦμε:

α) Σὲ ὅσους ἔχουν ἢ διεκδικοῦν δικαιώματα κυριότητας σὲ ἀκίνητα ποὺ ἀπαλλοτριώθηκαν ἀναγκαστικὰ μὲ τὴ ἀριθ. Δ. 7945/9218/24.10.70 κοινὴ ἀπόφαση τῶν 'Υπουργῶν Οἰκονομικῶν καὶ Δημοσίων Ἔργων (ΦΕΚ 269/70) γιὰ τὴ βελτίωση τῆς ἐπιφανείας κυλίσεως τῆς 'Εθνικῆς ὁδοῦ Τριπόλεως — Καλαμάτας.

β) Τοὺς ἐνυπόθηκους δανειστὲς καὶ τοὺς τρίτους διεκδικητὲς τῶν ἀκινήτων αὐτῶν, ὅτι ἡ ἀποζημίωση τῆς ἐδαφικῆς ἐπιφάνειας καὶ τῶν ἐπικειμένων της, ὅπως παραγράφονται στὸ σχετικὸ κτηματολογικὸ πίνακα, ἡ ὁποία καθορίστηκε μὲ τὴν ἀριθ. 495/8.12.77 ἀπόφαση τοῦ Μονομελοῦς Πρωτ. Τριπόλεως ἔχει παρακατατεθεῖ στὸ Γραφεῖο Παρακαταθηκῶν Τριπόλεως.

Σχετικὰ ἔχει ἐκδοθεῖ τὸ ἀριθ. 10252/20.12.79 γραμμάτιο συστάσεως παρακαταθήκης δρχ. σαράντα δύο χιλιάδες τετρακόσιες πενήντα (42.450).

'Η ἀποζημίωση θὰ ἀποδοθεῖ στὰ πρόσωπα ποὺ θὰ ἀναγνωρισθοῦν δικαιοῦχοι κατὰ τὴ νόμιμη διαδικασία.

'Η ἀνακοίνωση αὐτὴ νὰ δημοσιευθεῖ στὴν 'Εφημερίδα τῆς Κυβερνήσεως.

'Αθῆναι, 24 'Ιανουαρίου 1980

Μὲ ἐντολὴ 'Υπουργοῦ
'Ο Διευθυντὴς
Ν. ΚΑΤΣΙΦΗΣ

'Αριθ. 20690 (7)

Περὶ εἰδοποιήσεως παρακαταθέσεως ἀπὸ τὴ Δ.Ε.Η. ἀποζημιώσεως γιὰ ἀναγκαστικὴ ἀπαλλοτρίωση ἀκινήτων στὸ Νομὸ Εὐβοίας. Υ/Σ 150/15 KV Ψαχνῶν — Εὐβοίας.

Η ΔΗΜΟΣΙΑ ΕΠΙΧΕΙΡΗΣΙΣ ΗΛΕΚΤΡΙΣΜΟΥ

Σύμφωνα μὲ τὶς διατάξεις τῶν ἄρθρων 7 καὶ 8 τοῦ Ν.Δ. 797/71 «περὶ ἀναγκαστικῶν ἀπαλλοτριώσεων», πληροφοροῦμε ὅλους ὅσοι:

α) Ἔχουν δικαιώματα κυριότητος ἢ ἄλλα ἐμπράγματα δικαιώματα, ἢ

β) Ἔχουν ἐγγράψει ὑποθήκη ἢ ἔχουν ἐπιβάλει κατάσχεση ἢ μὲ ὁποιοδήποτε τρόπο διεκδικοῦν τὰ ἀκίνητα ποὺ βρίσκονται στὸ Δῆμο Ψαχνῶν τοῦ Νομοῦ Εὐβοίας, καὶ ἔχουν ἀπαλλοτριωθεῖ μὲ τὴν Β. 2601/5128/12.1.79 (ΦΕΚ Δ' 60/31.1.79) ἀπόφαση τῶν Ὑπουργῶν Οἰκονομικῶν καὶ Βιομηχανίας καὶ Ἐνεργείας γιὰ τὴν ἐγκατάσταση τοῦ Υ/Σ 150/15 KV Ψαχνῶν — Εὐβοίας, τὰ ἑξῆς:

Ἡ ἀποζημίωση ποὺ καθόρισε ἡ 294/1979 ἀπόφαση τοῦ Μονομελοῦς Πρωτοδικείου Χαλκίδας γιὰ τὰ ἀνωτέρω ἀκίνητα καὶ γιὰ τὰ συστατικὰ καὶ παραρτήματα αὐτῶν, ἔχει κατατεθεῖ στὸ Ταμεῖο Παρακαταθηκῶν καὶ Δανείων μὲ τὸ 572891/30.1.1980 γραμμάτιο συστάσεως παρακαταθήκης, ποσοῦ δραχμῶν τεσσάρων ἑκατομμυρίων τετρακοσίων σαράντα τριῶν χιλιάδων τετρακοσίων ἑξήντα ἑπτὰ (4.443.467).

Τὰ ἀνωτέρω ἀκίνητα εἰκονίζονται στὸ 36563—1/1977 κτηματολογικὸ διάγραμμα - πίνακα.

Ἡ ἀνωτέρω ἀποζημίωση εἶναι ἀποδοτέα στοὺς δικαιούχους ποὺ θὰ ἀναγνωρισθοῦν σύμφωνα μὲ τὸ νόμο.

Ἀθῆναι, 15 Φεβρουαρίου 1980

Ὁ Νομικὸς Σύμβουλος
Γ. Δ. ΜΗΛΙΑΣ

'Αριθ. 20688 (8)

Περὶ εἰδοποιήσεως παρακαταθέσεως ἀπὸ τὴ ΔΕΗ ἀποζημιώσεως γιὰ ἀναγκαστικὴ ἀπαλλοτρίωση ἀκινήτων στὸ Νομὸ Ἡρακλείου. Υ/Σ διανομῆς σὲ οἰκοδομὴ ἐπὶ τῆς Λεωφόρου 62 Μαρτύρων 43 (Νο 94), τῆς πόλεως Ἡρακλείου Κρήτης.

Η ΔΗΜΟΣΙΑ ΕΠΙΧΕΙΡΗΣΙΣ ΗΛΕΚΤΡΙΣΜΟΥ

Σύμφωνα μὲ τὶς διατάξεις τῶν ἄρθρων 7 καὶ 8 τοῦ Ν.Δ. 797/71 «περὶ ἀναγκαστικῶν ἀπαλλοτριώσεων», πληροφοροῦμε ὅλους ὅσοι:

α) Ἔχουν δικαιώματα κυριότητος ἢ ἄλλα ἐμπράγματα δικαιώματα, ἢ

β) Ἔχουν ἐγγράψει ὑποθήκη ἢ ἔχουν ἐπιβάλει κατάσχεση ἢ μὲ ὁποιοδήποτε τρόπο διεκδικοῦν τὰ ἀκίνητα ποὺ βρίσκονται στὸ Δῆμο Ἡρακλείου τοῦ Νομοῦ Ἡρακλείου καὶ ἔχουν ἀπαλλοτριωθεῖ μὲ τὴν Α. 14917/4006/30.9.78 (ΦΕΚ Δ' 552/25.10.78) ἀπόφαση τῶν Ὑπουργῶν Οἰκονομικῶν καὶ Βιομηχανίας καὶ Ἐνεργείας, γιὰ τὴν ἐγκατάσταση τοῦ Υ/Σ διανομῆς σὲ οἰκοδομὴ ἐπὶ τῆς Λεωφόρου 62 Μαρτύρων 43 (Νο. 94) στὸ Ἡράκλειο Κρήτης, τὰ ἑξῆς:

Ἡ ἀποζημίωση ποὺ καθόρισε ἡ 541/1979 ἀπόφαση τοῦ Μονομελοῦς Πρωτοδικείου Ἡρακλείου γιὰ τὰ ἀνωτέρω ἀκίνητα καὶ γιὰ τὰ συστατικὰ καὶ παραρτήματα αὐτῶν, ἔχει κατατεθεῖ στὸ Ταμεῖο Παρακαταθηκῶν καὶ Δανείων μὲ τὸ 572893/30.1.1980 γραμμάτιο συστάσεως παρακαταθήκης, ποσοῦ δραχμῶν τριακοσίων ὀγδόντα τριῶν χιλιάδων διακοσίων σαράντα (383.240).

Τὰ ἀνωτέρω ἀκίνητα εἰκονίζονται στὸ 5—39720/26.11.1977 (ρ2—2) κτηματολογικὸ διάγραμμα—πίνακα.

Ἡ ἀνωτέρω ἀποζημίωση εἶναι ἀποδοτέα στοὺς δικαιούχους ποὺ θὰ ἀναγνωρισθοῦν σύμφωνα μὲ τὸ νόμο.

Ἀθῆναι, 15 Φεβρουαρίου 1980

Ὁ Νομικὸς Σύμβουλος
Γ. Δ. ΜΗΛΙΑΣ

ΠΟΛΕΟΔΟΜΙΑ

ΑΠΟΦΑΣΕΙΣ

'Αριθ. Γ. 2376/314 (9)

Περὶ τροποποιήσεως τοῦ ρυμοτομικοῦ σχεδίου Κερατέας (Ἀττικῆς) διὰ τοῦ καθορισμοῦ χώρου δι' ἀνέγερσιν Σχολείου.

Ο ΥΠΟΥΡΓΟΣ ΔΗΜΟΣΙΩΝ ΕΡΓΩΝ

Ἔχοντες ὑπ' ὄψει:

1. Τὰς διατάξεις: α) Τοῦ ἀπὸ 17.7.1923 Ν. Δ/τος «περὶ σχεδίων πόλεων κ.λ.π.», ὡς μεταγενεστέρως ἐτροποποιήθησαν καὶ συνεπληρώθησαν καὶ εἰδικώτερον τοῦ ἄρθρου 29 αὐτοῦ καὶ β) τῆς παρ. 2 τοῦ ἄρθρου 4 τοῦ Νόμου 622/1977 «περὶ εἰσπράξεως ὑπὸ τοῦ Δημοσίου Ταμείου τῶν διὰ τὴν ἔκδοσιν οἰκοδομικῶν ἀδειῶν καταβαλλομένων φόρων κ.λ.π.» (ΦΕΚ 171/Α').

2. Τὴν ὑπ' ἀριθ. ΕΔ2α/04/20/Φ.Θ.2.1.1./31.1.1979 κοινὴν ἀπόφασιν τοῦ Πρωθυπουργοῦ καὶ τοῦ Ὑπουργοῦ Δημοσίων Ἔργων «περὶ ἀντικαταστάσεως τῆς ὑπ' ἀριθ. ΕΔ2/α/04/59/Φ.Θ.2.1.1./1978 ἀποφάσεως «περὶ μεταβιβάσεως ἁρμοδιοτήτων τοῦ Ὑπουργοῦ Δημοσίων Ἔργων εἰς τὸν Ὑφυπουργὸν τοῦ αὐτοῦ Ὑπουργείου» (ΦΕΚ 106/Β').


3. Τὸ ὑπ' ἀριθμ. Φ. 54186/3411/1979 ἔγγραφον τοῦ Ὀργανισμοῦ Σχολικῶν Κτιρίων.

4. Τὴν ὑπ' ἀριθ. 958/1979 γνωμοδότησιν τοῦ Συμβουλίου Δημοσίων Ἔργων (Τμῆμα Οἰκισμοῦ), ἀποφασίζομεν:

Ἐγκρίνεται ἡ τροποποίησις τοῦ ρυμοτομικοῦ σχεδίου Κερατέας (Ἀττικῆς) κατὰ τὰ ὑπ' ἀριθ. 155 καὶ 156 οἰκοδομικὰ τετράγωνα δι' ἑνοποιήσεως τμημάτων αὐτῶν καὶ τμήματος ὁδοῦ καὶ μετατροπῆς τοῦ ὑπὸ στοιχεῖα Α,Β,Γ,Δ,Ε,Ζ,Η,Θ,Ι,Α ἑνιαίου χώρου, εἰς χῶρον δι' ἀνέγερσιν Σχολείου, ὡς ἐμφαίνεται εἰς τὸ ὑπὸ τοῦ Γενικοῦ Διευθυντοῦ Οἰκισμοῦ θεωρημένον διὰ τῆς ὑπ' ἀριθ. Γ.2376/1980 πράξεως αὐτοῦ σχετικὸν πρωτότυπον διάγραμμα ὑπὸ κλίμακα 1 : 2000, τοῦ ὁποίου συνοπτικὸν ἀντίτυπον δημοσιεύεται μετὰ τῆς παρούσης.


Ἀθῆναι, 17 Ἰανουαρίου 1980

Ο ΥΦΥΠΟΥΡΓΟΣ
ΣΤΕΦΑΝΟΣ ΜΑΝΟΣ

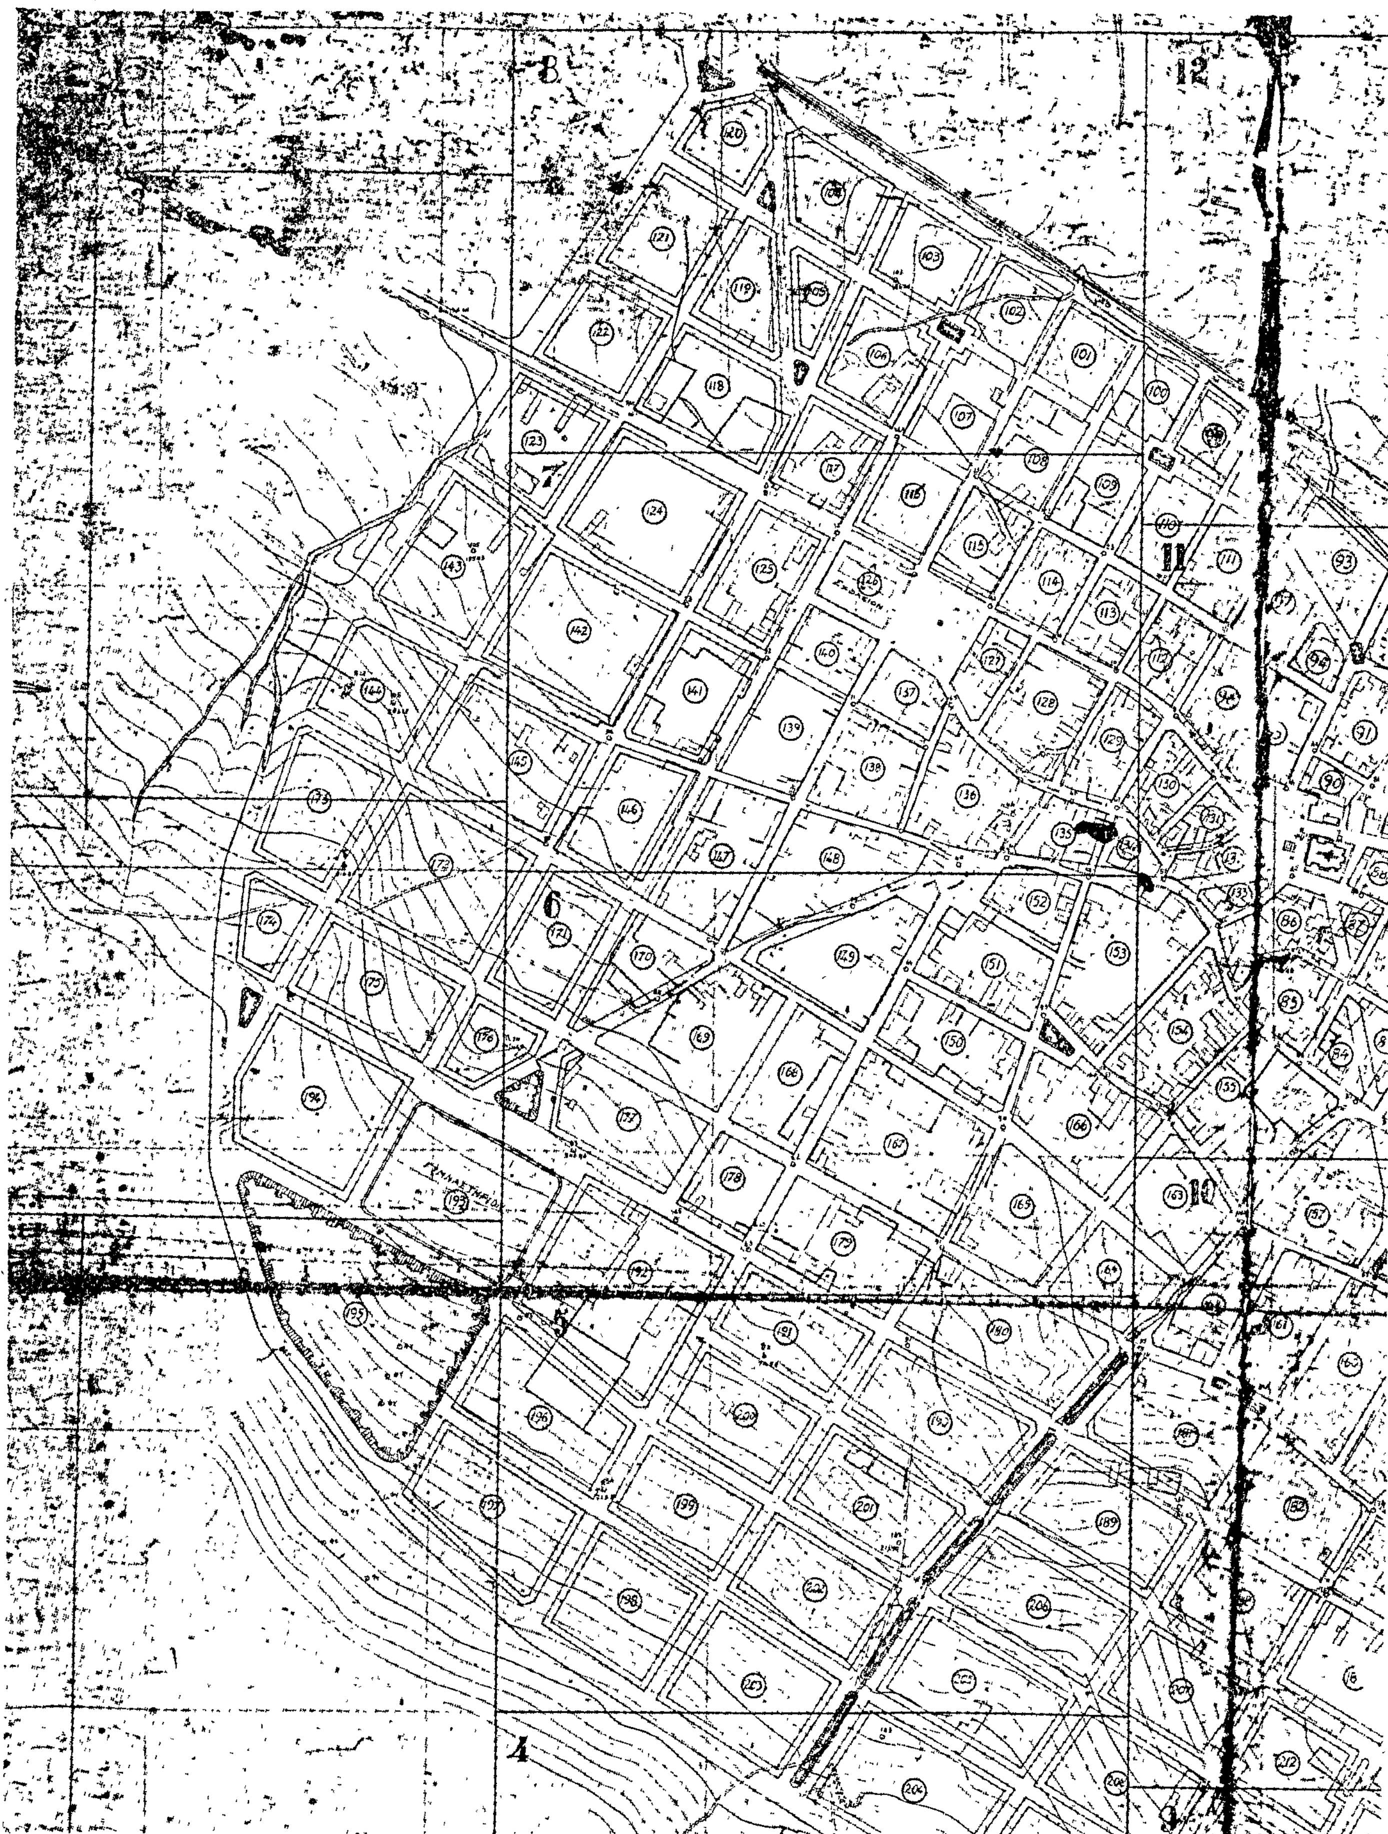
ΓΥΜΝΑΣΤΗΡΙΟ

ΚΕΡΑΤΕΑ

1:2000

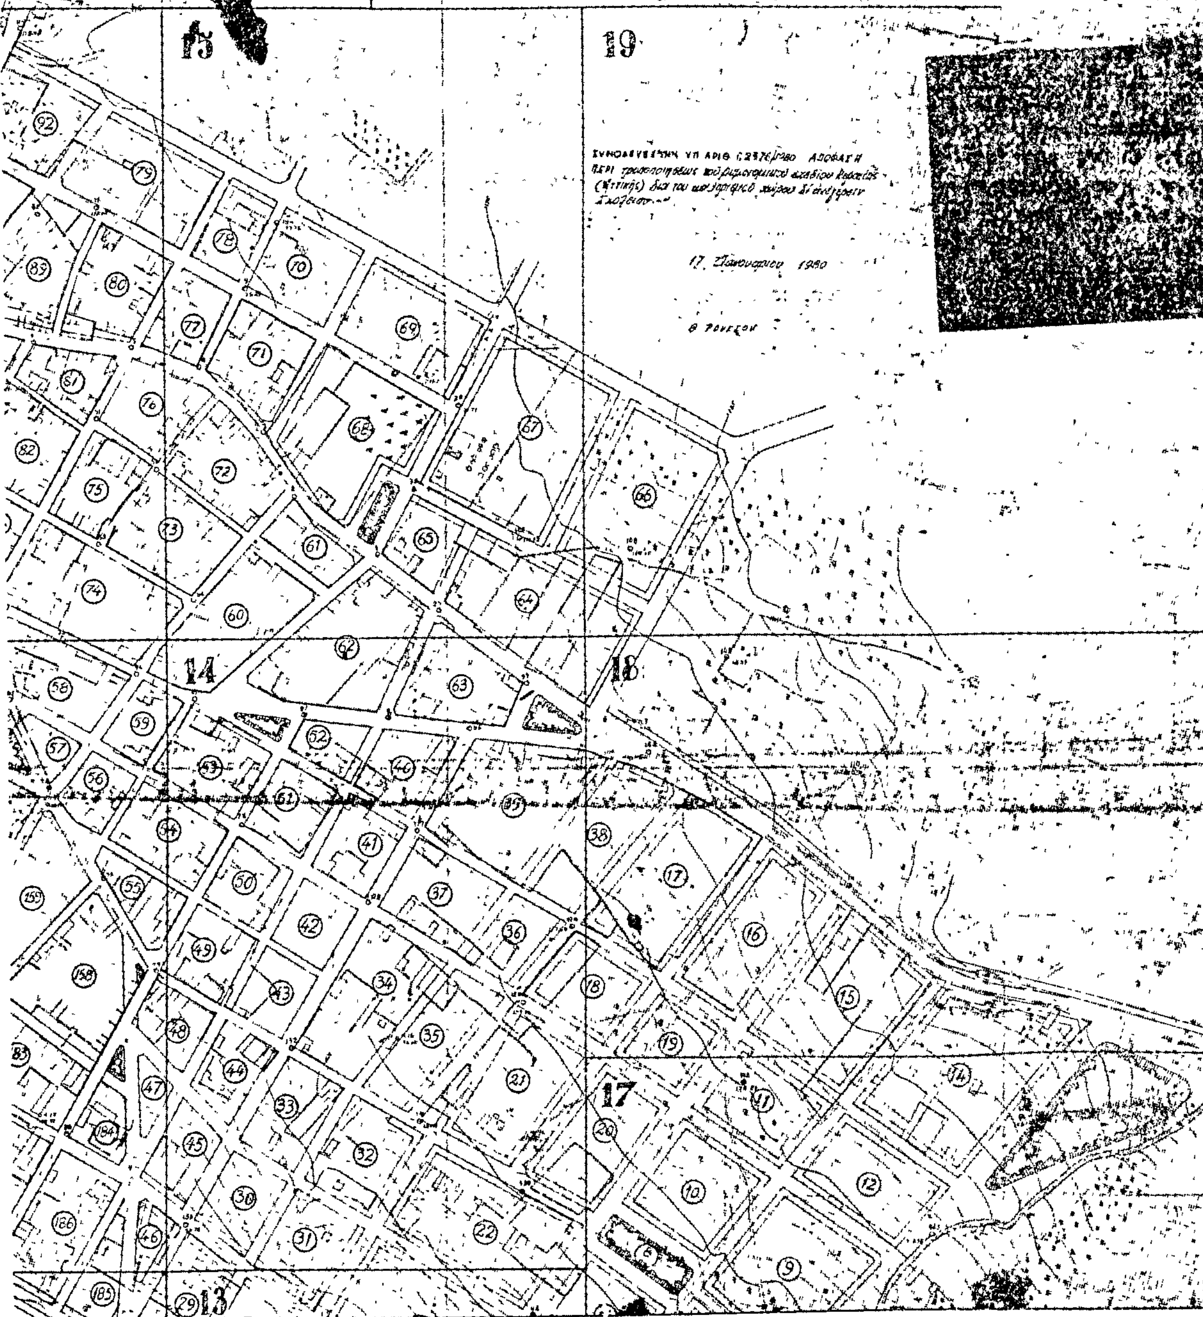

ΑΝΑΚΟΙΝΩΣΕΙΣ

(10)

Περὶ εἰδοποιήσεως τῆς γενομένης παρακαταθέσεως ἀποζημιώσεως, προσκυρωθέντων τμημάτων τῆς καταργουμένης ὁδοῦ Καβακίων εἰς Θεσσαλονίκην, ὑπὲρ τοῦ Δήμου Θεσσαλονίκης.

Διὰ τῆς ὑπ' ἀριθ. 2939/70 πράξεως τακτοποιήσεως τοῦ Γραφείου Πολεοδομίας Θεσσαλονίκης, νομίμως κυρωθείσης διὰ τῶν ὑπ' ἀριθμοὺς 69683/71 καὶ 24510/71 ἀποφάσεων τῶν Νομάρχου Θεσσαλονίκης καὶ Ὑπουργοῦ Βορείου Ἑλλάδος ἀντιστοίχως, προσεκυρώθησαν εἰς τὰ ἐν Θεσσαλονίκῃ καὶ ἐπὶ τῶν ὁδῶν Ἀναγεννήσεως, Αἰσώπου καὶ καταργουμένης Καβακίων 24 καὶ 22 ἀκίνητα ἰδιοκτησίας, κατὰ τὴν πρᾶξιν, τῶν κληρονόμων Δάφφα καὶ Κων/νου Σιδέρη τοῦ πρώτου καὶ Ἀθανασίου Παπουτσῆ τοῦ δευτέρου ἀκινήτου, τμήματα τῆς καταργουμένης ὁδοῦ Καβακίων, φερόμενα ἐν τῇ πράξει καὶ τῷ συνοδεύοντι αὐτῇ σχεδιαγράμματι ὑπὸ στοιχεῖα α) 4—10—11—12—13—4 ἐκτάσεως 61,60 τετραγωνικῶν μέτρων καὶ β) 10—11—14—15—10 ἐκτάσεως 32 τετραγωνικῶν μέτρων, μὲ φερόμενον ἰδιοκτήτην τὸν Δῆμον Θεσσαλονίκης.

Αἰτήσει δὲ τῶν: 1) Γεωργίου Ἀντωνίου Δάφφα, 2) Ζήση Ἀντωνίου Δάφφα, 3) Ἑλένης συζ. Κων/νου Σιδέρη τὸ γένος Ἀντωνίου Δάφφα, 4) Βασιλικῆς χήρας Δημητρίου Μπουκουβάλα, τὸ γένος Ἀντωνίου Δάφφα, 5) Μάρκου Σιδέρη τοῦ Κων/νου, κατοίκων Θεσσαλονίκης, νῦν ὑποχρέων ἀποζημιώσεως τοῦ ὑπὸ στοιχεῖον α' τμήματος καὶ 6) Ἀγγελικῆς θυγ. Ἀθανασίου Παπουτσῆ, κατοίκου Θεσσαλονίκης, ὑποχρέου ἀποζημιώσεως τοῦ ὑπὸ στοιχεῖον β' τμήματος, τὸ Μονομελὲς Πρωτοδικεῖον Θεσσαλονίκης καθώρισε διὰ τῆς ὑπ' ἀριθ. 63/1980 ἀποφάσεώς του, τὴν διὰ τὰ ὡς ἄνω προσκυρούμενα τμήματα οἰκοπέδου καταβλητέαν προσωρινὴν τιμὴν μονάδος ἀποζημιώσεως εἰς δραχμὰς 9.000 κατὰ μέτρον τετραγωνικόν.

Μετὰ ταῦτα, κατέθεσαν καὶ ἔλαβον τὰς ὑπ' ἀριθμοὺς 6809/80 ἕως 6814/80 δηλώσεις Φ.Μ.Α. τῆς Ἐφορίας Κεφαλαίου Θεσσαλονίκης καὶ ἐν συνεχείᾳ παρεκατέθησαν παρὰ τῷ ἐν Θεσσαλονίκῃ ὑποκαταστήματι τοῦ Ταμείου Παρακαταθηκῶν καὶ Δανείων τὴν ὁρισθεῖσαν διὰ τῆς ὡς ἄνω ἀποφάσεως τοῦ Μονομελοῦς Πρωτοδικείου Θεσσαλονίκης προσωρινὴν ἀποζημίωσιν διὰ τὰ προσκυρούμενα ὡς ἄνω τμήματα οἰκοπέδου ἐκ τῆς καταργουμένης ὁδοῦ Καβακίων, ἐκδοθέντος τοῦ ὑπ' ἀριθ. 268602/7.3.80 γραμματίου συστάσεως παρακαταθήκης τοῦ ἐν Θεσσαλονίκῃ Ταμείου Παρακαταθηκῶν καὶ Δανείων διὰ δραχμὰς 842.000 ἤτοι 61,60 σὺν 32=93,60 τ.μ. ἐπὶ 9.000 δραχμάς, ὑπὲρ τοῦ Δήμου Θεσσαλονίκης, ὡς εἰκαζομένου δικαιούχου ἢ ὑπὲρ παντὸς κατὰ νόμον ἀναγνωρισθησομένου δικαιούχου καὶ ὅπερ γραμμάτιον κατετέθη εἰς τὴν Συμβολαιογράφον Θεσσαλονίκης Φωτίκαν Ρέκου—Τζεβελέκη, συνταγείσης τῆς ὑπ' ἀριθ. 3817/7.3.80 πράξεώς της, ἀντίγραφον δὲ ταύτης ἐπεδόθη εἰς τὸν ὑπὲρ οὗ ἡ κατάθεσις.

Ἤδη οἱ προαναφερθέντες καταθέται, διὰ τῆς παρούσης δημοσιεύσεως προβαίνουν συμφώνως τῷ νόμῳ εἰς τὴν γνωστοποίησιν τῆς γενομένης κατὰ τ' ἀνωτέρω παρακαταθέσεως, πρὸς γνῶσιν τοῦ ἀληθοῦς δικαιούχου τῆς ἀποζημιώσεως ἐκ τῆς ὡς ἄνω ἀπαλλοτριώσεως.

Ἐν Θεσσαλονίκῃ τῇ 9 Μαρτίου 1980

Ὁ πληρεξούσιος Δικηγόρος
ΚΛΕΙΣΘΕΝΗΣ ΓΡ. ΠΡΟΚΟΠΙΔΗΣ

(Ἀριθ. τριπλ. Α' Ταμ. Ἀθηνῶν 9611/80)